


■ 1号ホール 〈白図〉

■ 1号ホール


■ 2号ホール

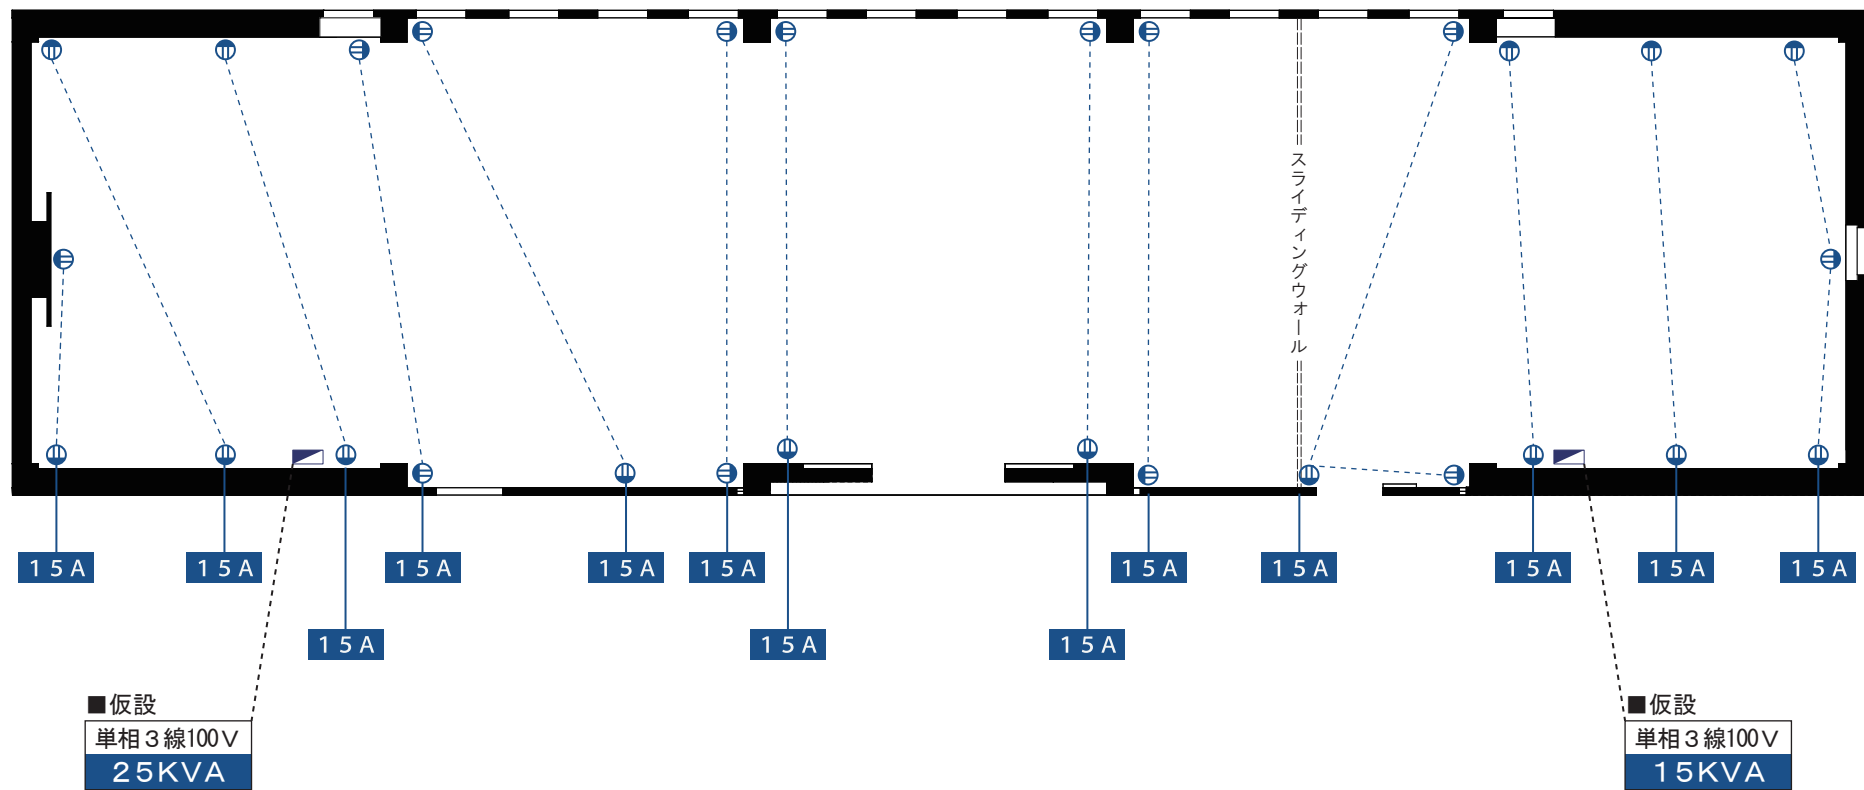



■ 大ホール 〈電気回路図〉


■ 1号ホール

■ 2号ホール

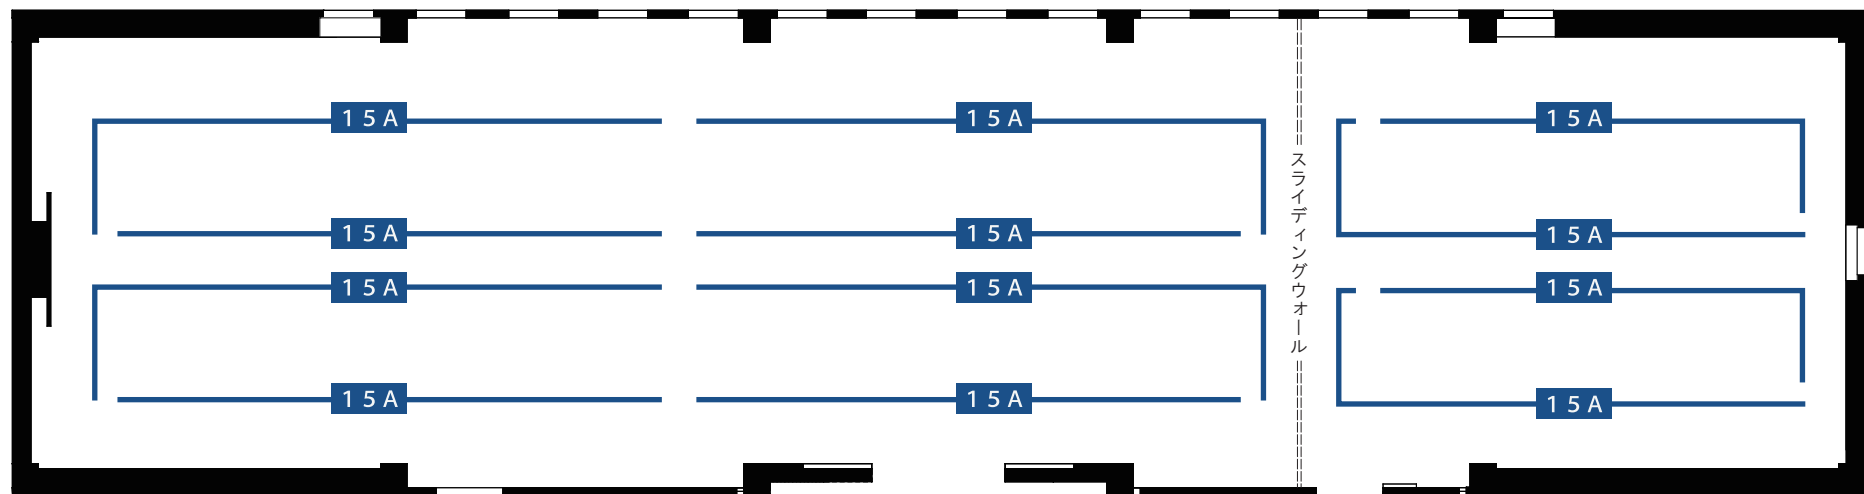

■ 大ホール 〈ライティングレール回路図〉

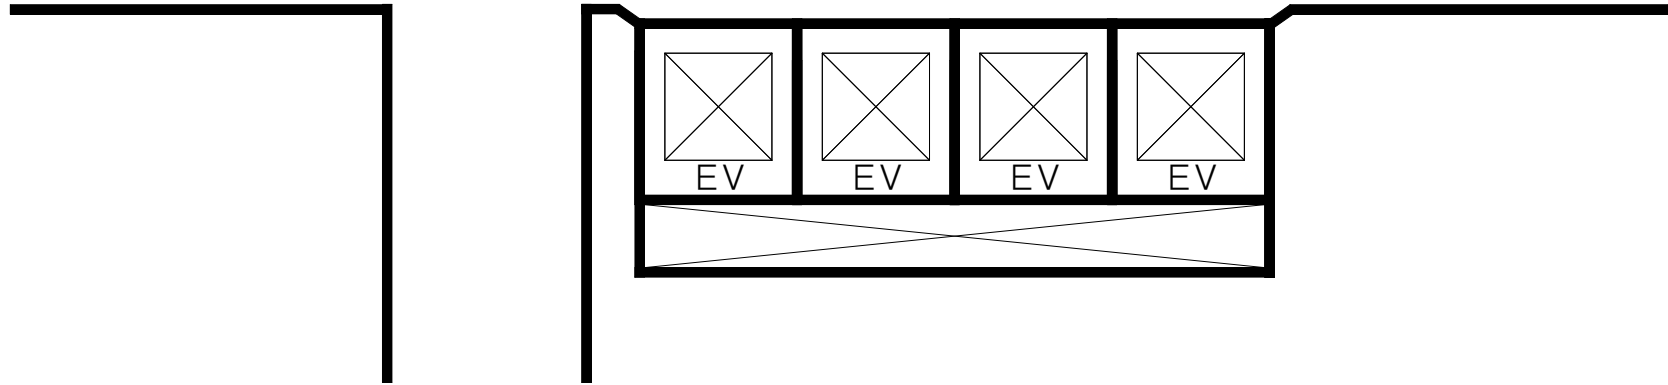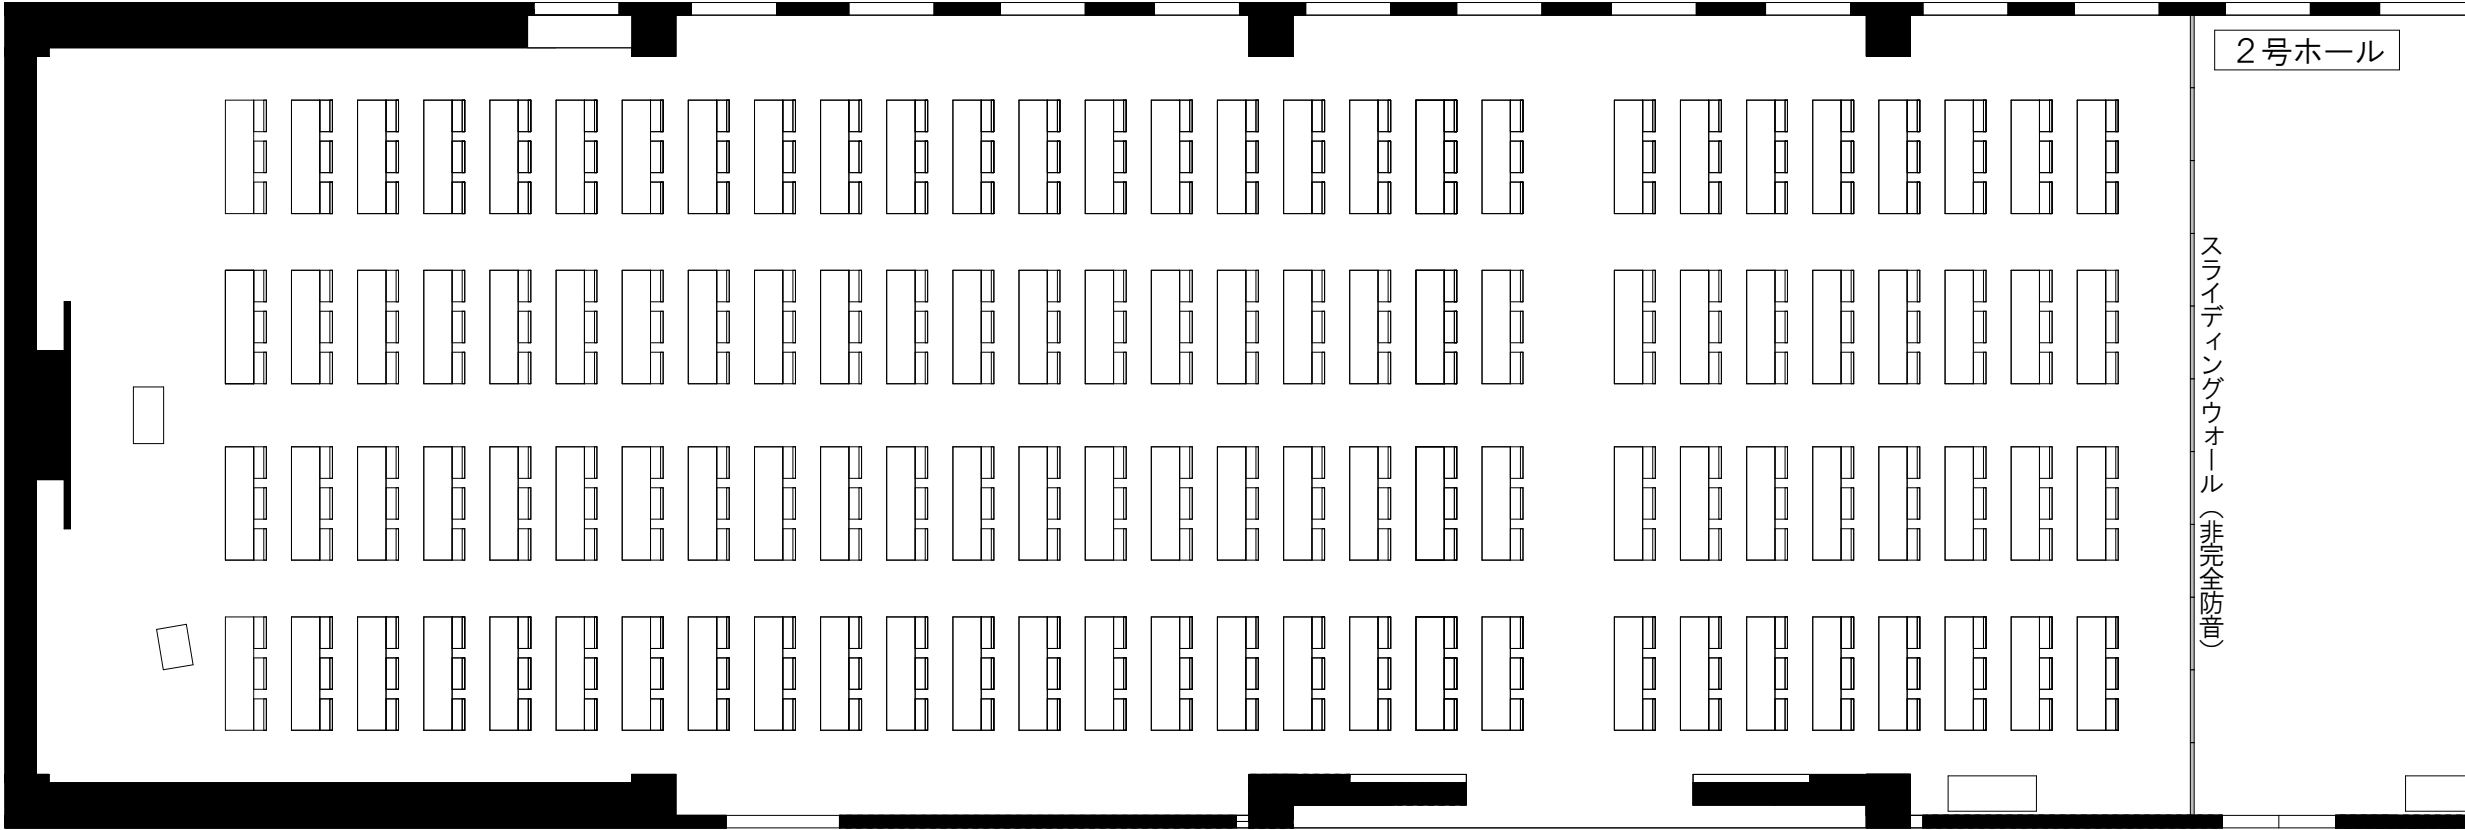

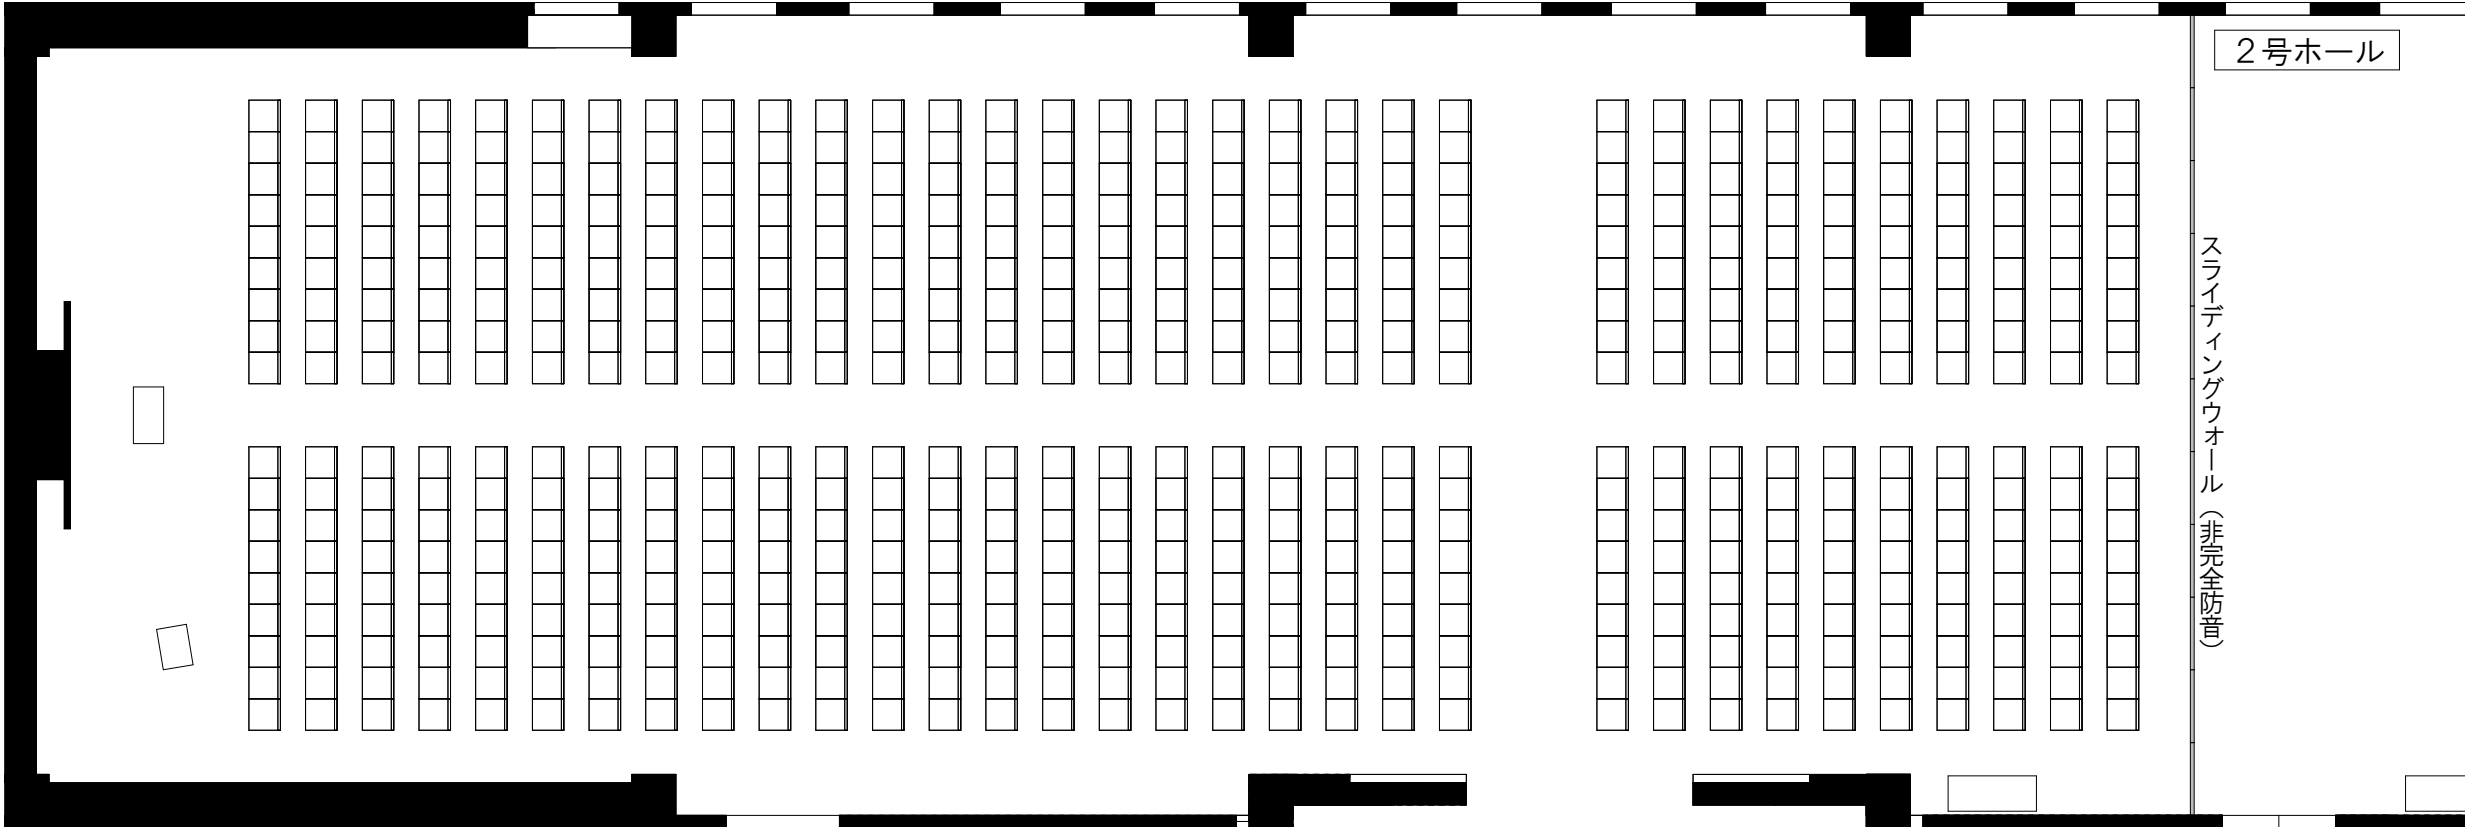

2号ホール

スライディングウォール (非完全防音)

