



■ 1号ホール

■ 2号ホール

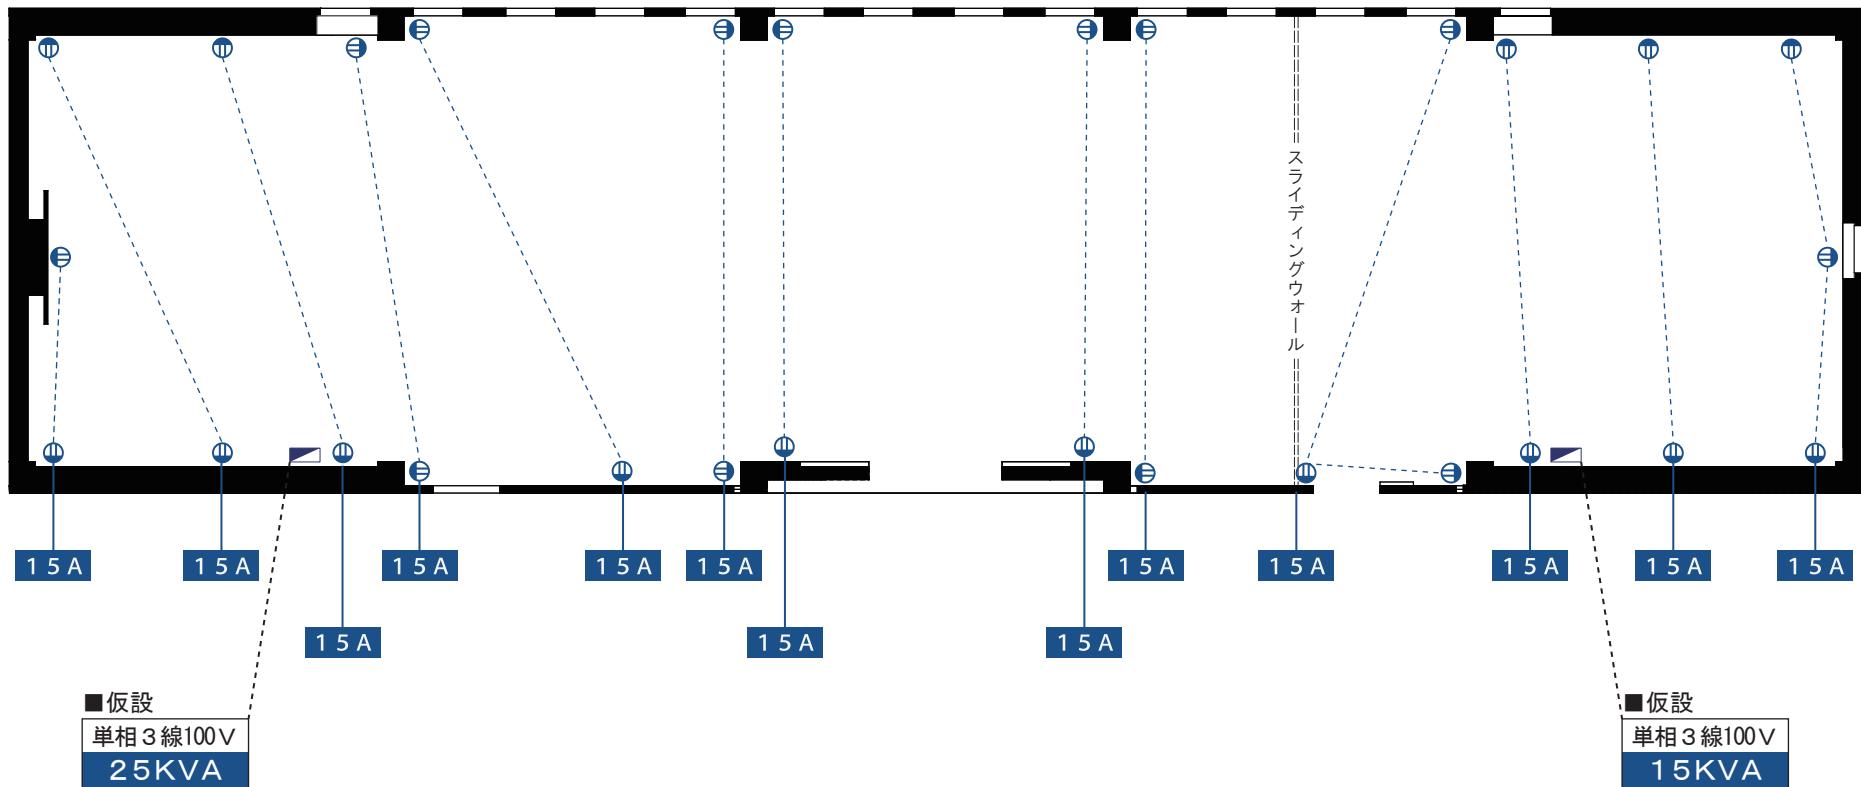

■ 1号ホール



■ 2号ホール

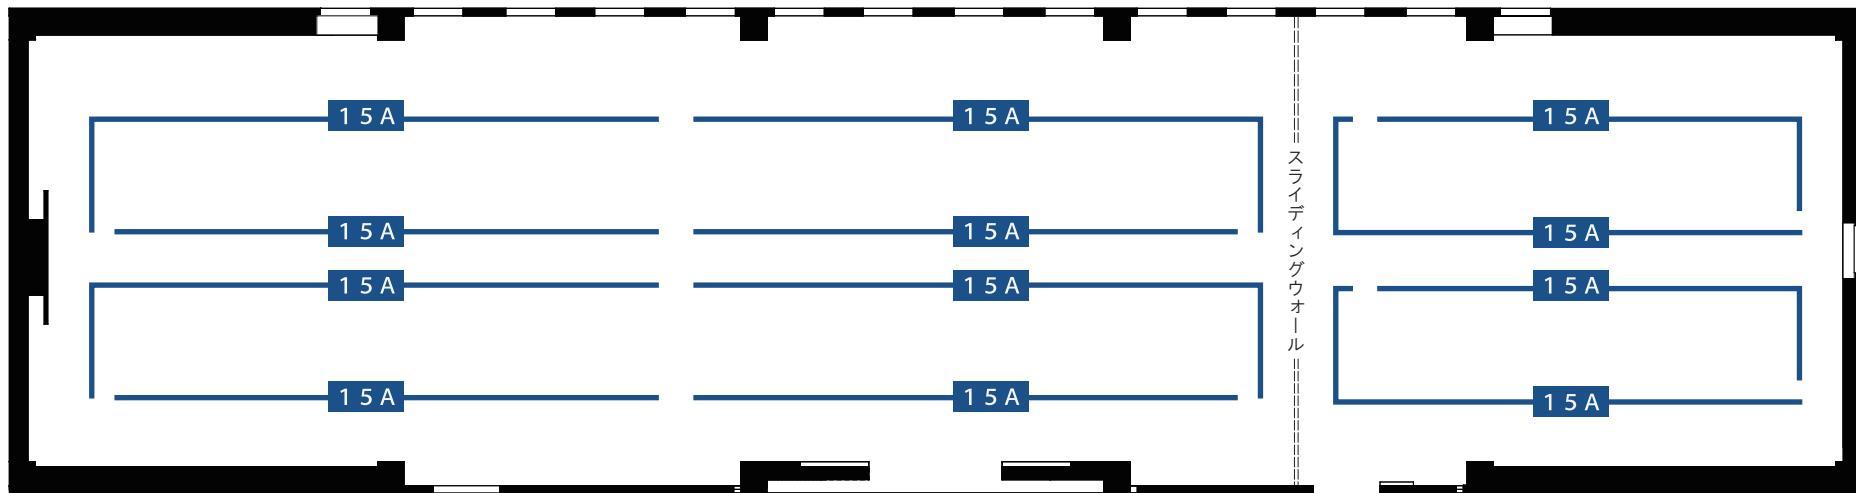


■ 大ホール 〈ライティングレール回路図〉

1号ホール

2号ホール

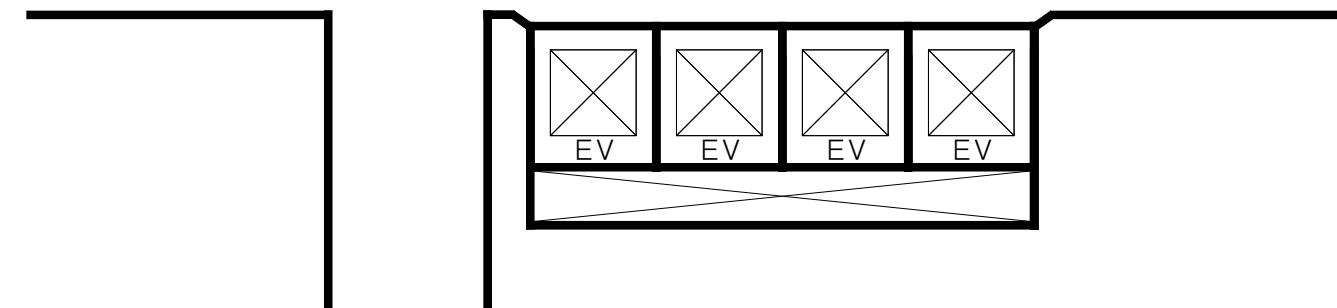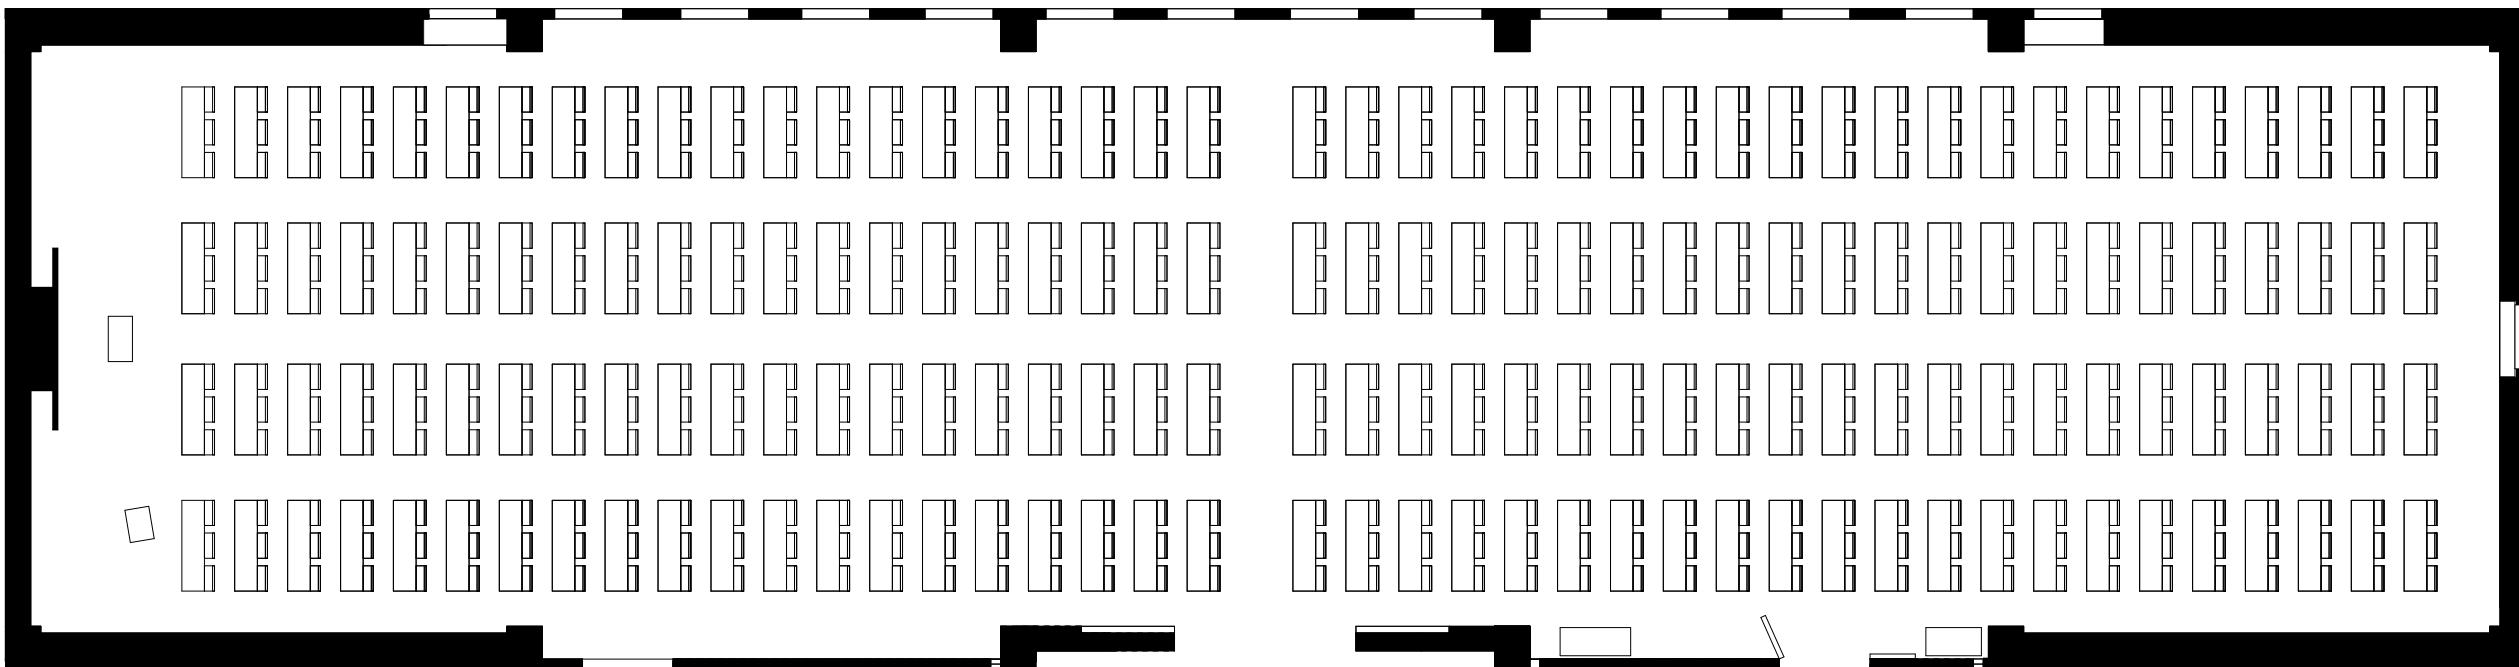

1号ホール

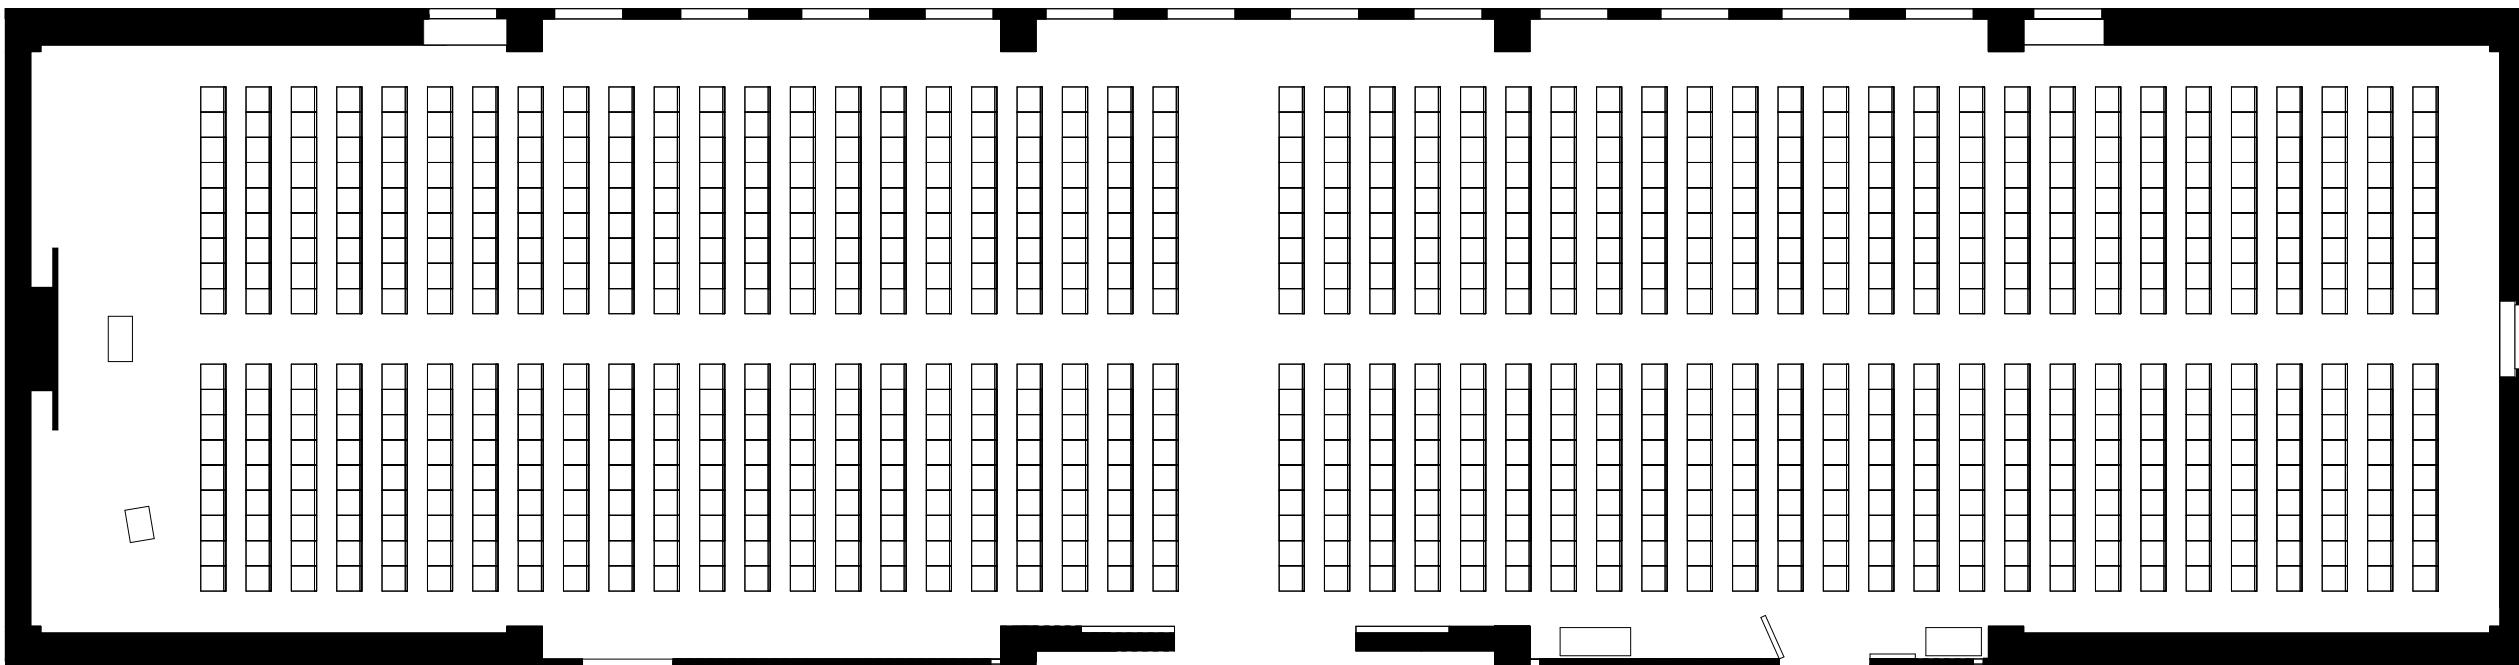

2号ホール

