

■ Aホール 〈白図〉

| | |
|--|------------|
| | 壁コンセント |
| | 床コンセント |
| | 接地極付壁コンセント |
| | 接地極付床コンセント |

■ クローク側仮設


3相3線 200V

40 KVA


単相3線 100V

15 KVA×2


※ こちらの仮設電源は
ホール内床・壁コンセントと
共有となっておりますので
ご注意下さい。

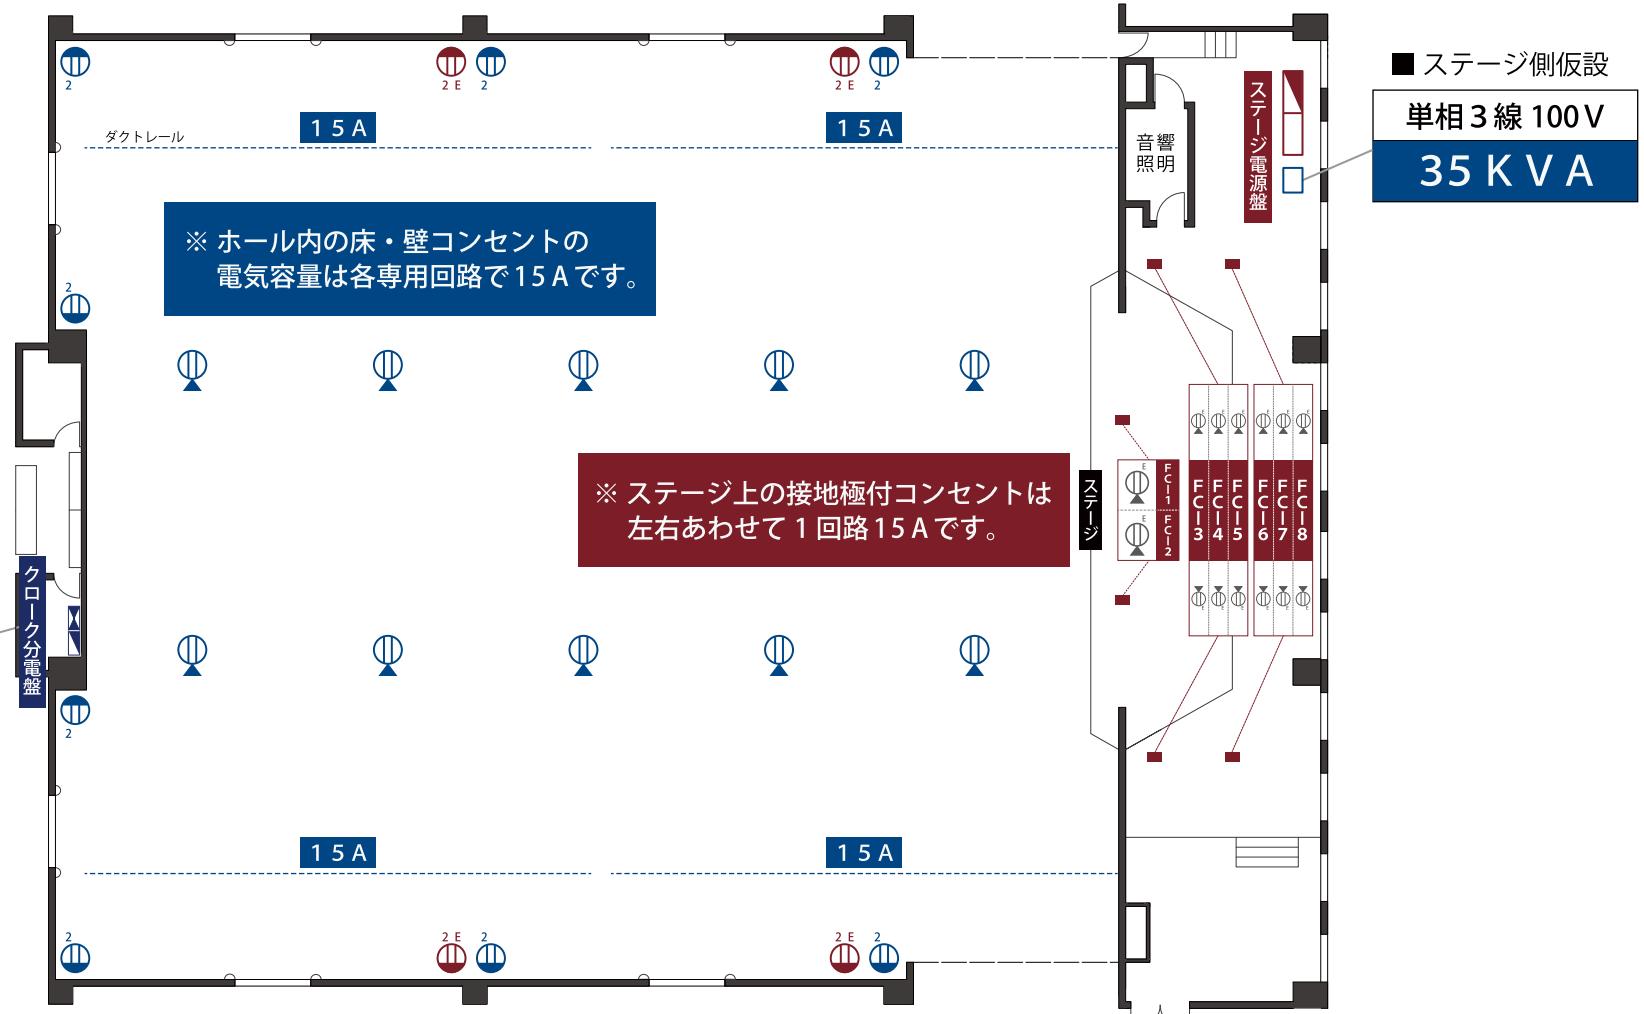

■ Aホール 〈電気回路図〉

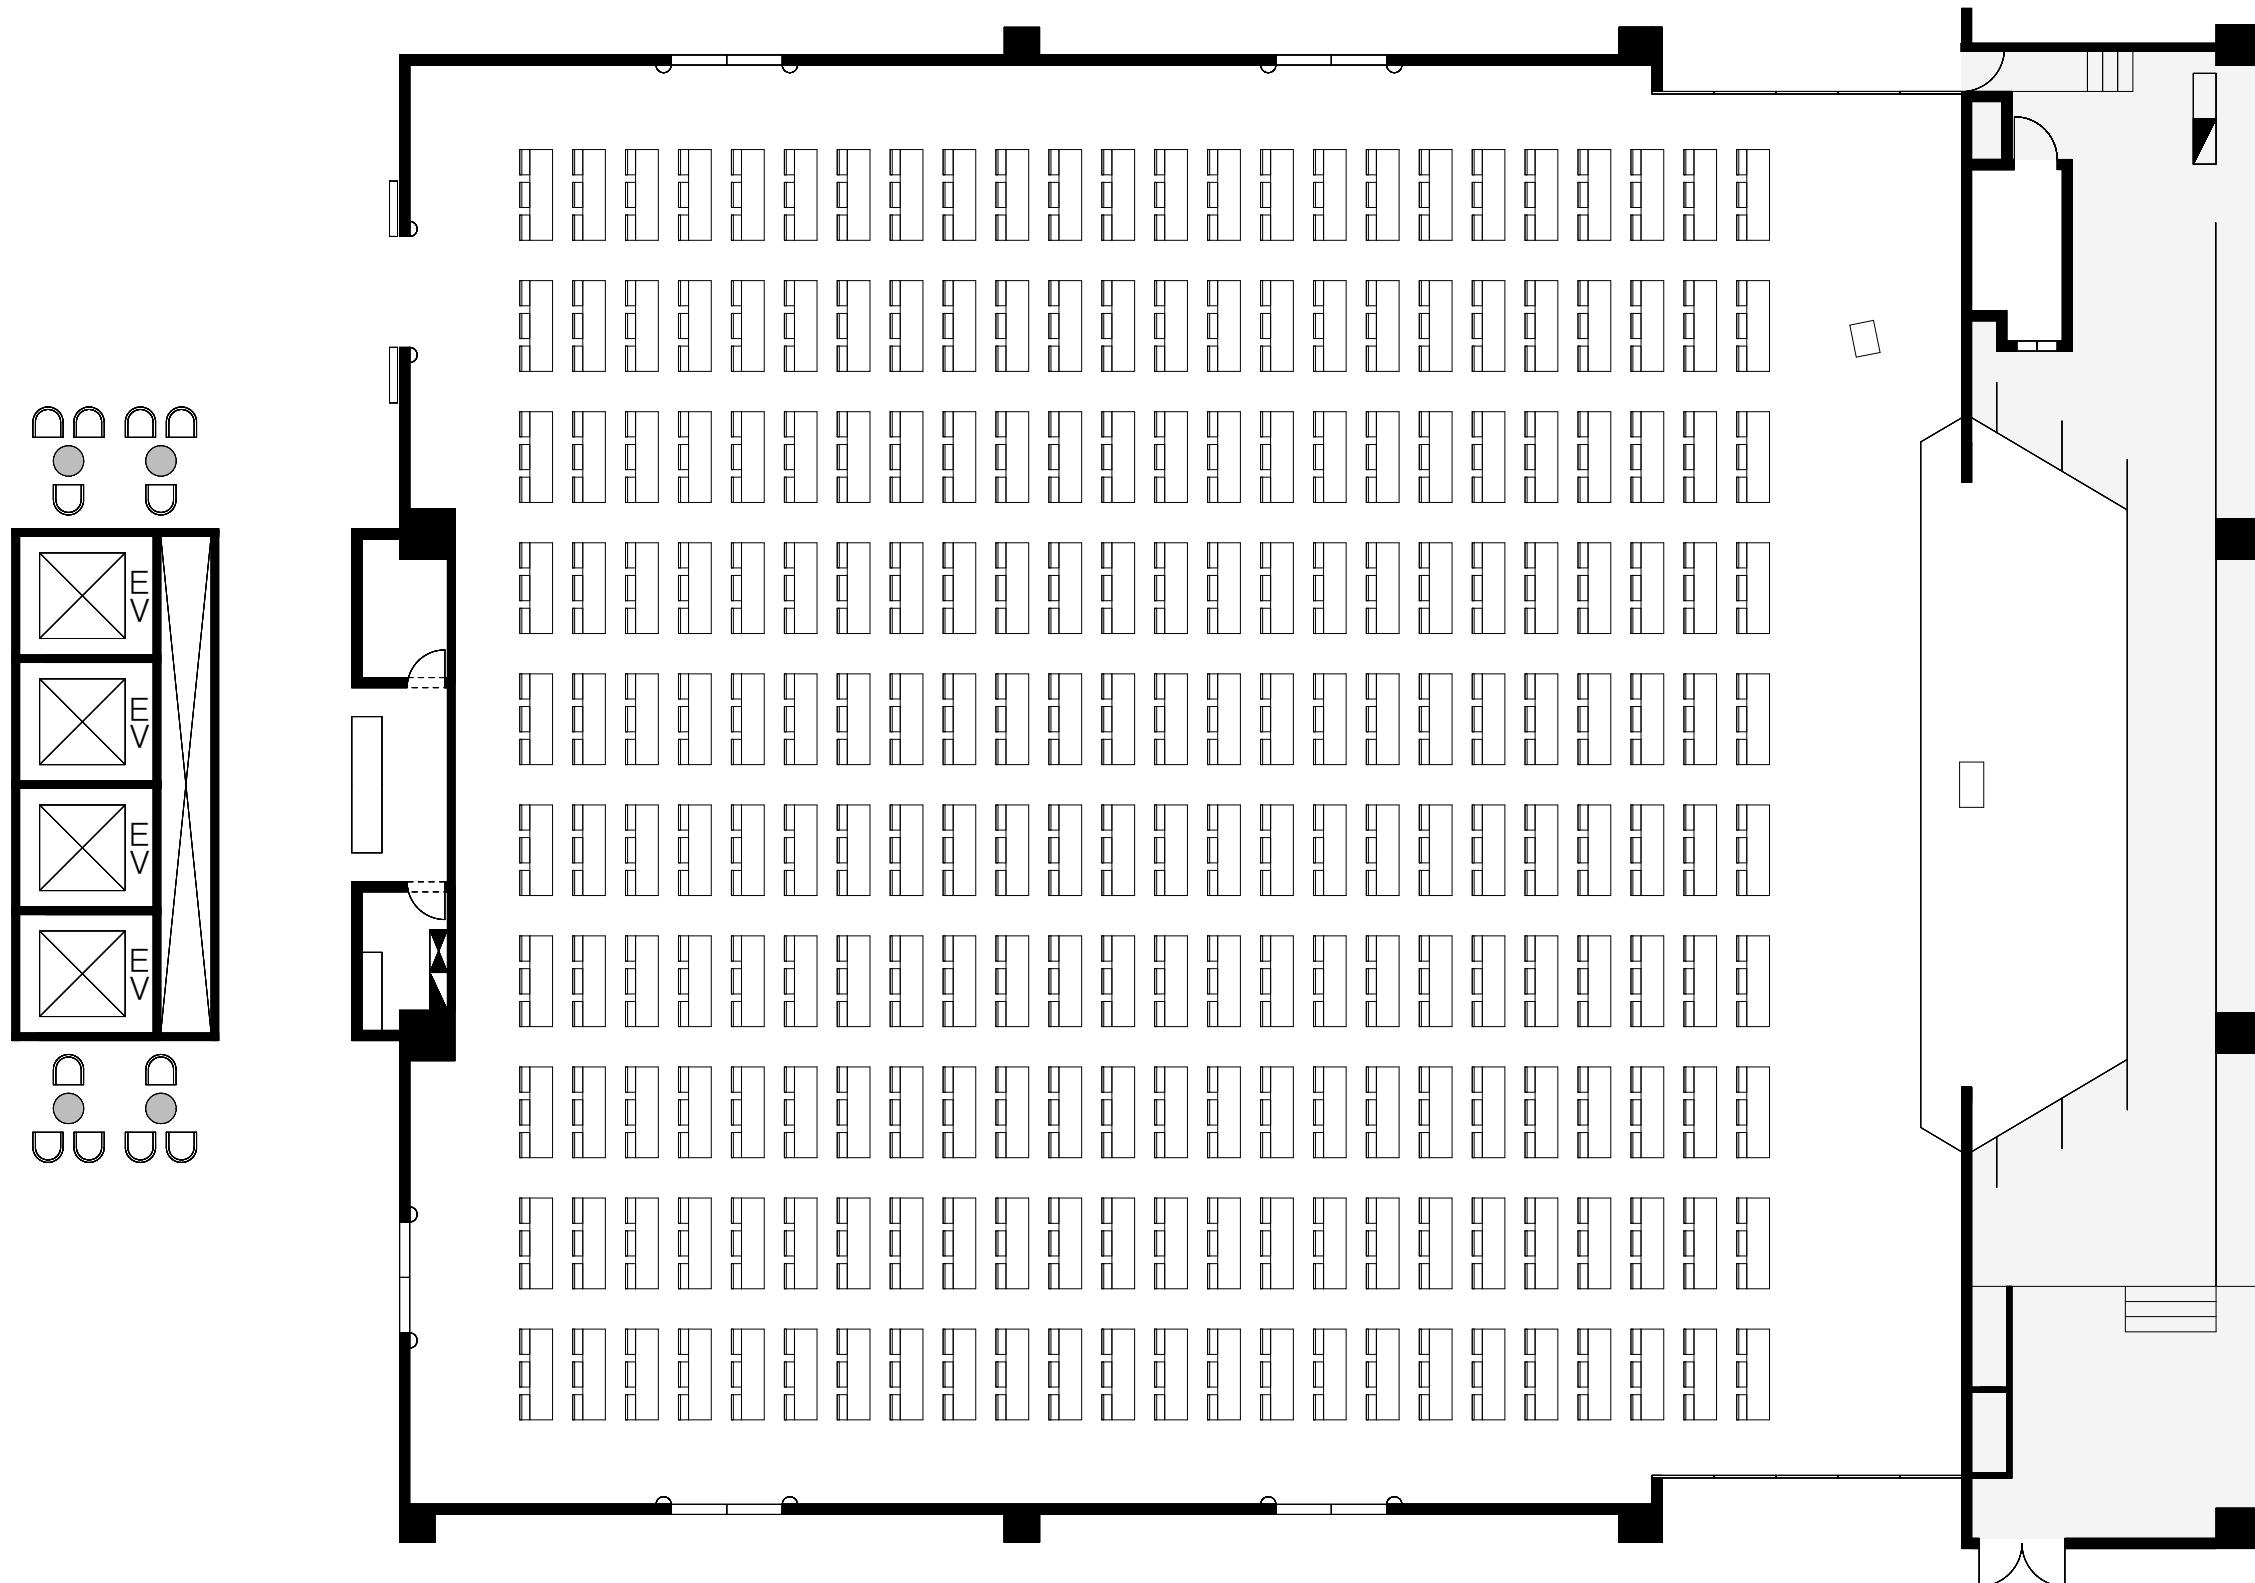

| | | | | | | | |
|-------|------|------------|---------|------|---------------|------------|---------------|
| FLOOR | HALL | Aホール | PROJECT | DATE | LAYOUT | SCALE | CREATION DATE |
| 8階 | | スクール (3人掛) | | | 最大収容人数 720名 | 1/150 (A3) | |

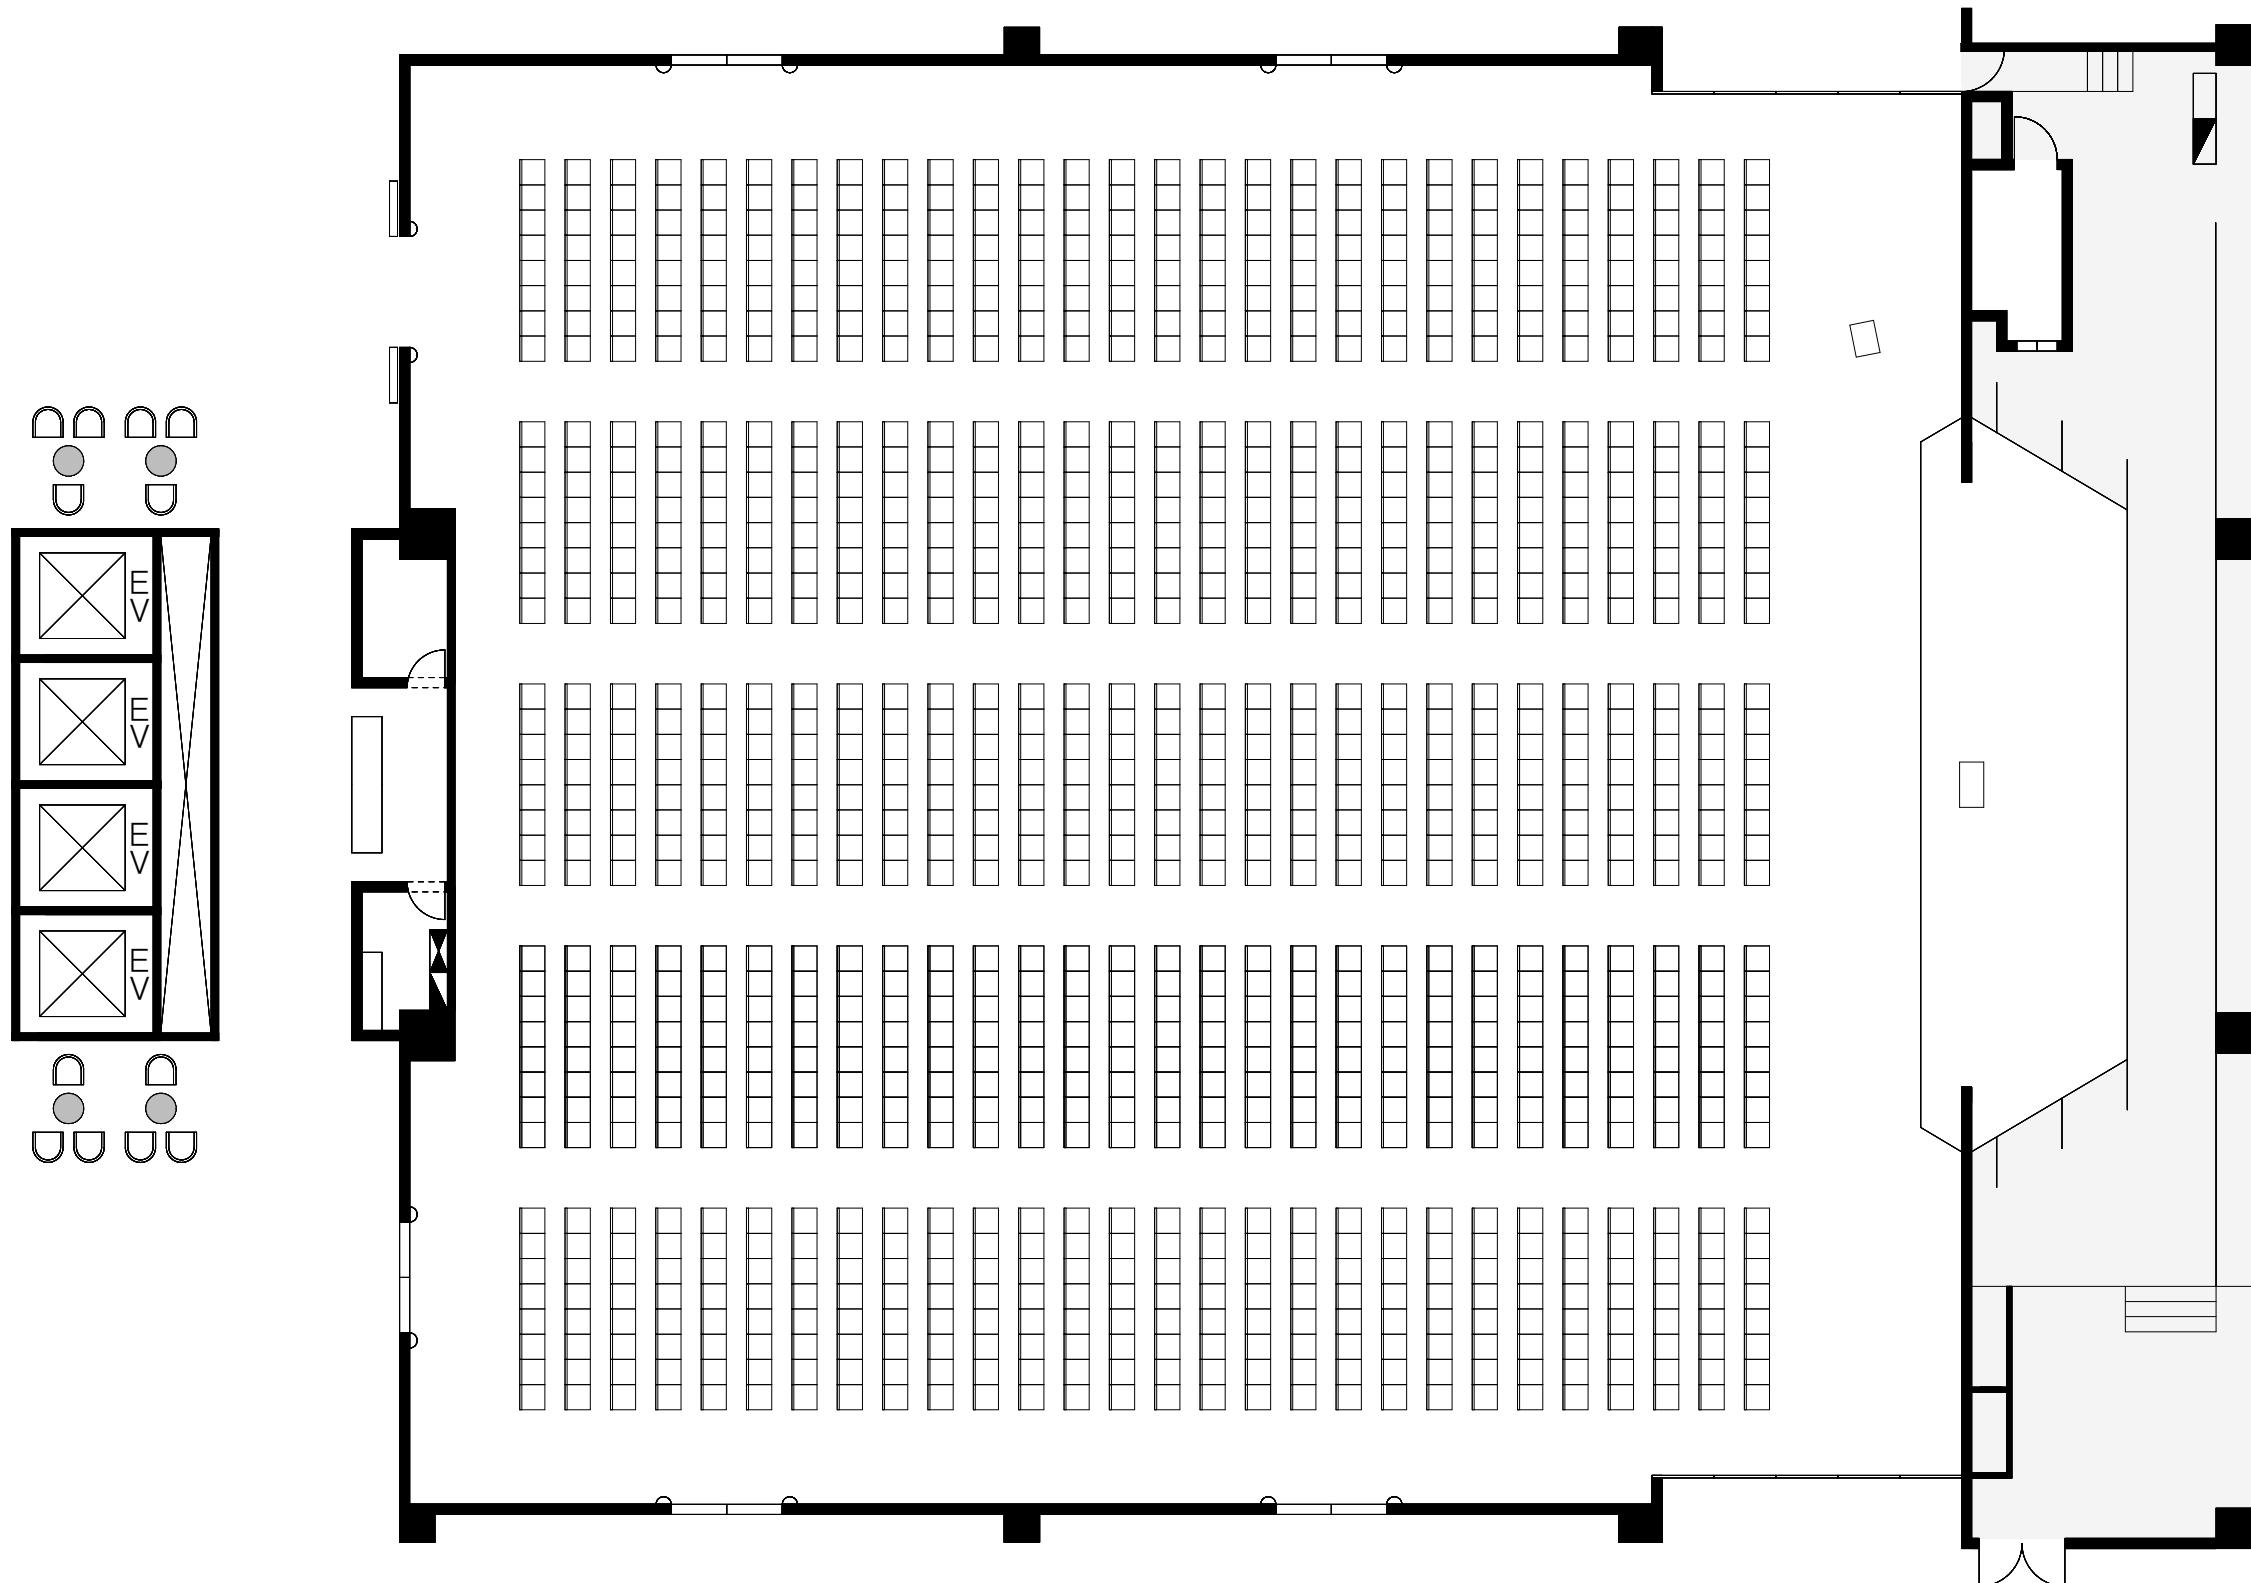

FLOOR
8階 | HALL
Aホール | PROJECT

シアター

DATE

AYOUT

最大収容人数 | 1,120名

SCALE
1/150 (A3) | CREATION DATE