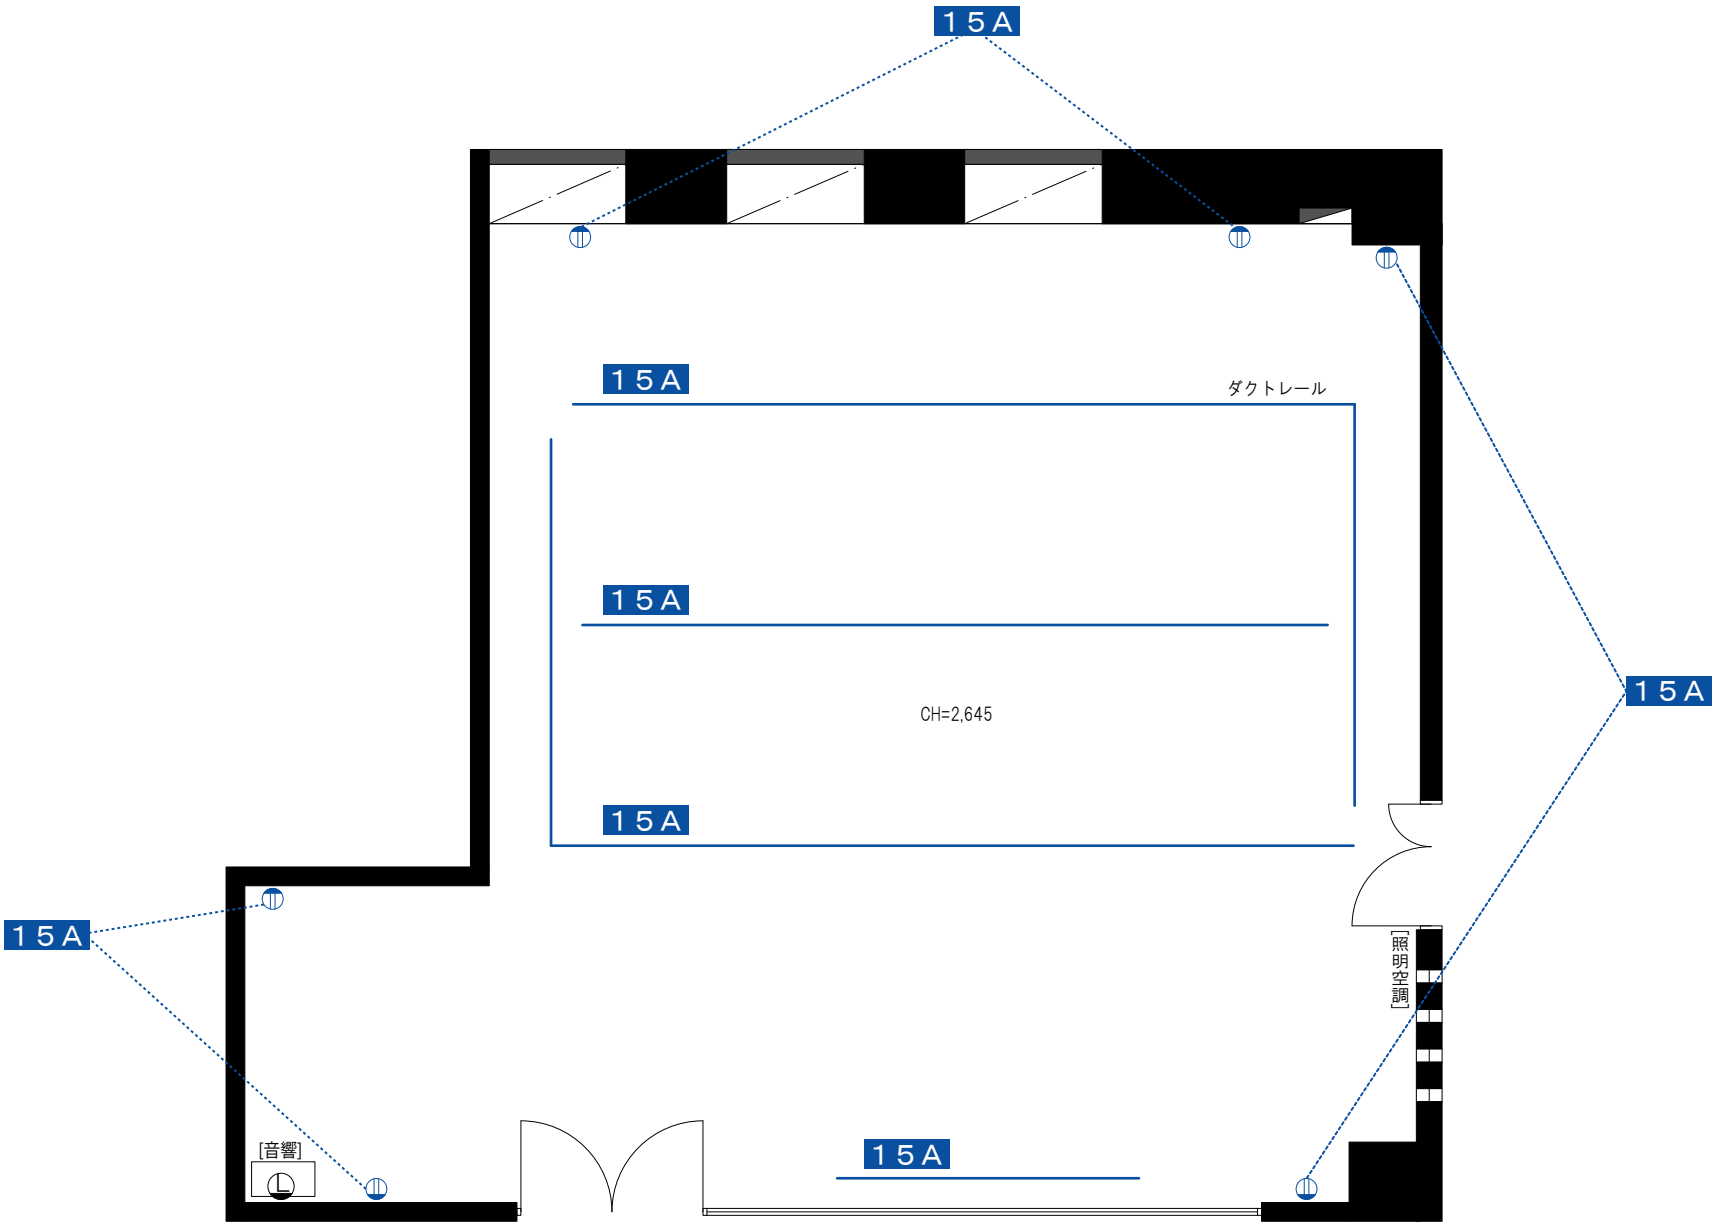

■ 8 号ホール　＜電気回路図＞